

f2ipr.

**ОТКРЫТОЕ АКЦИОНЕРНОЕ ОБЩЕСТВО
"НОВГОРОДОБЛЕКТРО"**

Новгородское отделение

173003 В.Новгород,
ул. Кооперативная, д. 8
Фактический: ул. Германа 33 к.3

ИНН 5321037717
КПП 532150001

тел. (8162) 680-115, (8162) 680-135, (8162) 680-142, (8162) 77-22-22; факс: (8162) 77-37-29; e-mail: sev1@nokes.natm.r

№ 1119-11 от 05.09.2011
на № 422 от . .

Приложение №
к договору №

ТЕХНИЧЕСКИЕ УСЛОВИЯ

тел. 9602098030

для присоединения к электрическим сетям

(для юридических лиц или индивидуальных предпринимателей в целях технологического присоединения энергопринимающих устройств, максимальная мощность которых составляет до 15 кВт включительно (с учетом ранее присоединенной в данной точке присоединения мощности))

Сетевая организация: ОАО "Новгородоблэлектро"

Полное наименование – организации; фамилия, имя, отчество – для индивидуального предпринимателя: ООО "Лесстройкомплект"

1. Наименование энергопринимающих устройств заявителя: энергопринимающие устройства нежилого помещения №1004 в здании навеса (склада)
2. Наименование и место нахождения объектов, в целях электроснабжения которых осуществляется технологическое присоединение энергопринимающих устройств заявителя: нежилое помещение №1004 в здании навеса (склада) КН53-53-10/002/2008-676 по адресу: Новгородская область, Новгородский район, п. Панковка, ул. Промышленная, д.19
3. Максимальная (разрешенная) мощность присоединяемых энергопринимающих устройств заявителя составляет: 15кВт
В том числе поэтапное распределение мощности: нет
4. Категория надежности: третья
5. Класс напряжения электрических сетей, к которым осуществляется технологическое присоединение: 0.38кВ
6. Год ввода в эксплуатацию энергопринимающих устройств заявителя: 2011г.
7. Точка (и) присоединения (вводные распределительные устройства, линии электропередачи, базовые подстанции, генераторы): ВРУ объекта
8. Основной источник питания: ТП-517
9. Резервный источник питания: нет

10. Сетевая организация осуществляет:

- 10.1. Выполнить проект внешнего электроснабжения объекта.
- 10.2. Установить и смонтировать автоматический выключатель в РУ-0.4кВ ТП-517, подключение выполнить от сборных шин Т-1.
- 10.3. Построить питающую линию напряжением 1кВ от ТП-517 до ВРУ объекта, согласно проекта. Подключение выполнить в РУ-0.4кВ от проектируемого автоматического выключателя.

11. Заявитель осуществляет:

- 11.1. Выполнить проект электроснабжения объекта от точки подключения.
- 11.2. Установить на объекте ВРУ с приборами управления и защиты в соответствии с нагрузкой и категорией электроснабжения, выполнить повторное заземление нулевого провода. На вводе установить токоограничивающий автомат

на ток теплового расцепителя не более 32А. Предусмотреть возможность пломбирования токоограничивающего автомата от несанкционированного доступа.

11.3. Блок учета установить в ВРУ объекта. Для учета электроэнергии установить приборы класса точности не ниже 1.0, предусмотреть возможность пломбирования. Рекомендуем установить электросчетчик Меркурий 230 ART-01 CLN, предусмотреть возможность пломбирования. Провести предустановочную подготовку электросчетчика в каб.1 ОАО "Новгородоблэлектро".

11.4. Проект электроснабжения согласовать в производственно-технической службе ОАО "Новгородоблэлектро", ул. Германа, д.33, корп.3, каб.2 и заинтересованными организациями в установленном порядке. Характеристики защитных и коммутационных аппаратов, тип кабелей, сечение, длину определить проектом.

11.5. Электромонтажные работы выполнить согласно требованиям ПУЭ, ПТЭЭП, МПОТ (ПВ), ППВ и СНиП.

11.6. Провести испытания и измерения для ввода электроустановки в работу. Работы должны быть выполнены испытательными лабораториями, имеющими право проведения указанных испытаний.

11.7. Электроустановку предъявить к осмотру инспектору отдела технологического и технического надзора ОАО "Новгородоблэлектро" каб.24 для проверки выполнения технических условий, представить проектную, исполнительную и пуско-наладочную документацию.

12. Срок действия настоящих технических условий составляет 2 года со дня заключения договора об осуществлении технологического присоединения к электрическим сетям.

Главный инженер Новгородского отделения



В.Н. Федотов

05 сентября 2011г.

Исп. Храпова В. К.

Орлов А.А. (учет эл.эн) тел.680-107

"Строительный отдел"
Куцаков В.Ф.
19.09.2011 г.

**Общество с ограниченной ответственностью
«ЛЕССТРОЙКОМПЛЕКТ»**

г. Великий Новгород, пос. Панковка,
ул. Промышленная д. 19 ИНН 5321094391
р/с 40702810243020112233 Новгородское ОСБ № 8629
г. Великий Новгород, БИК 044959698
корсчет 30101810100000000698 КПП 532101001
исх. № _____ от _____ 01.09.2011 г. _____

Генеральному директору
ОАО «Новгородоблэлектро»

ЗАЯВКА

Прошу заключить договор на технологическое присоединение энергопринимающих устройств к электрическим сетям ОАО «Новгородоблэлектро» и подготовить технические условия, определяющие техническую возможность такого присоединения в связи с впервые вводимого в эксплуатацию энергопринимающего устройства.

1. НАШИ РЕКВИЗИТЫ:

Общество с ограниченной ответственностью «Лесстройкомплект»
№ в ЕРГЮЛ: серия 53 № 0752137 от 22 октября 2003 года
ИНН: 5321094391, **КПП** 532101001, **расчетный счет:** 40702810243020112233 Отделение № 8629
Сбербанка России г. Великий Новгород **корсчет:** 30101810100000000698, **БИК** 044959698,
ОГРН 1035300299100,

Юридический адрес: 173020, г. Великий Новгород, ул. Московская 28 кор.1 кв.88,

Фактический адрес: Новгородская область, Новгородский район, пос. Панковка, ул. Промышленная д.19

2. Наименование энергопринимающих устройств, которые необходимо присоединить к электрическим сетям сетевой организации (наименование объекта):
нежилое помещение №1004 в здании навеса(склада)

3. Место нахождения энергопринимающих устройств, которые необходимо присоединить к электрическим сетям сетевой организации:

Новгородская область, Новгородский район, пос. Панковка, ул. Промышленная д.19

4. Максимальная мощность энергопринимающих устройств заявителя:

Максимальная запрашиваемая мощность 15 кВт,

Существующая мощность: нет,

Дополнительно присоединяемая мощность: нет,

Необходимый уровень напряжения: 380 В

5. Характер нагрузки:

Складское оборудование, освещение

6. Срок проектирования: 2011 год

7. Предполагаемый срок ввода в эксплуатацию энергопринимающих устройств: 2011 год

8. Приложение:

1. Копия Устава (стр. 1, 2, 6)
2. Протокол собрания учредителей о назначении директора
3. Банковские реквизиты
4. Копия свидетельства о постановке на налоговый учет (ИНН)
5. Копия свидетельства, подтверждающая право собственности на объект, который необходимо присоединить к электрическим сетям сетевой организации (Свидетельство о государственной регистрации права)
6. Копия технического паспорта (2 страница)
7. Схема расположения склада

Генеральный директор ООО «Лесстройкомплект» _____ Мухомов И.В.



на технологическое присоединение
422 от 1 09 2011 г.

799806 ; 89602038030.

Филиал «Новгородское бюро технической инвентаризации» ГОУП
«Новтехинвентаризация»


I. ПОЭТАЖНЫЙ ПЛАН
(выкопировка из поэтажного плана навеса (склада))

М 1 :200 (см приложение)

и. Паникова
ул. Промышленная
д. 19

Кадастровый номер объекта

53:11:00:00:126/25:1004/2

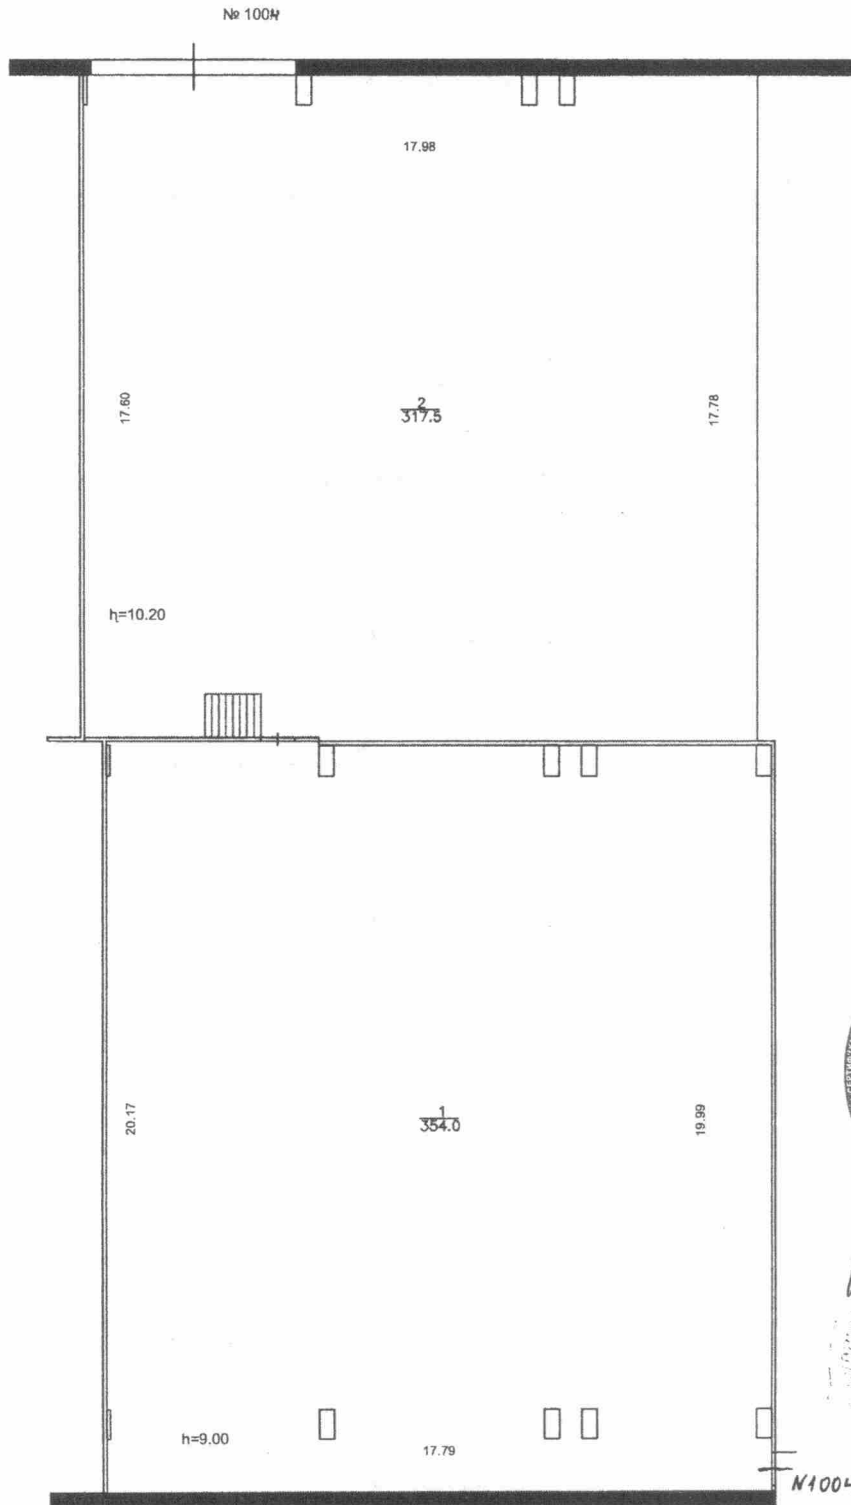

1 этаж



Общая площадь (м²) 671.5
в т.ч. жилая (м²) 671.5
основная

Копия верна
по состоянию на 08.02.08
(дата)
Подпись [Signature]
Дата 29.02.08

РОССИЙСКАЯ ФЕДЕРАЦИЯ

ЕДИНЫЙ ГОСУДАРСТВЕННЫЙ РЕЕСТР ПРАВ НА НЕДВИЖИМОЕ ИМУЩЕСТВО И СДЕЛОК С НИМ

Управление
Федеральной регистрационной службы
по Новгородской области

СВИДЕТЕЛЬСТВО

О ГОСУДАРСТВЕННОЙ РЕГИСТРАЦИИ ПРАВА

Дата выдачи:

"06" июня 2008 года

Документы-основания: Договор купли-продажи недвижимости от 08.05.2008г

Субъект (субъекты) права: Общество с ограниченной ответственностью "Лесстройкомплект", ИНН: 5321094391, ОГРН: 1035300299100, дата гос.регистрации: 22.10.2003г., наименование регистрирующего органа: Инспекция МНС России по г. Великий Новгород, КПП: 532101001; адрес местонахождения: Россия, Новгородская область, г. Великий Новгород, ул. Московская, д.28, корп.1, кв.88

Вид права: Собственность

Объект права: Нежилое помещение №1004 в здании навеса (склада), назначение: нежилое, общая площадь 671,5 кв. м, этаж 1, адрес объекта: Новгородская область, Новгородский район, пос.Панковка, ул.Промышленная, д. 19

Кадастровый (или условный) номер: 53-53-10/002/2008-676

Существующие ограничения (обременения) права: ипотека в силу закона о чем в Едином государственном реестре прав на недвижимое имущество и сделок с ним "06" июня 2008 года сделана запись регистрации № 53-53-10/021/2008-079

Регистратор

Земляничкина О. В.

М.П.

(подпись)



СЕРИЯ: 53-АА



Копия верна
ИЗ

Новгородская

53 0784848

Министерство Российской Федерации по налогам и сборам

СВИДЕТЕЛЬСТВО

о постановке на учет в налоговом органе юридического лица,
образованного в соответствии с законодательством Российской Федерации,
по месту нахождения на территории Российской Федерации

Настоящее Свидетельство выдано в соответствии с положениями части первой Налогового
кодекса Российской Федерации, принятого Федеральным законом от 31 июля 1998 года N146-ФЗ,

юридическому лицу **ОБЩЕСТВО С ОГРАНИЧЕННОЙ ОТВЕТСТВЕННОСТЬЮ ЛЕССТРОЙКО-
МПЛЕКТ**

ОГРН: 1035300299100

местонахождение 173000, РОССИЯ, Г ВЕЛИКИЙ НОВГОРОД, МОСКОВСКАЯ УЛ. 28, корп.
1, кв. 88

сведения о регистрации:

вид документа Свидетельство о государственной регистрации юридического лица

реквизиты документа 53 0752137 22.10.2003

наименование органа, выдавшего /утвердившего/ документ Инспекция МНС России по г. Вели-
кий Новгород

и подтверждает постановку юридического лица на учет 24. 10. 2003

по месту нахождения в инспекция МНС РФ по г. великий новгород

5 3 2 1

и присвоение ему
Идентификационного
Номера
Налогоплательщика

ИНН юридического
лица

5 3 2 1 0 9 4 3 9 1

с кодом причины
постановки на учет

5 3 2 1 0 1 0 0 1

Дата выдачи Свидетельства 24. 10. 2003

Свидетельство применяется во всех предусмотренных законодательством случаях и подлежит
замене в случае изменения приведенных в нем сведений, а также в случае порчи или утери.

Руководитель инспекции

МП

Афанас

серия 53 №

0784848

Ваша фирма
ИМУ



Банковские реквизиты:

ООО «Лесстройкомплект»

ИНН 5321094391 КПП 532101001

**Юридический адрес: г. Великий Новгород, ул. Московская
дом 28-1-88**

**р/с 40702810243020112233 Отделение № 8629 Сбербанка
России г. Великий Новгород**

БИК 044959698 корсчет 30101810100000000698

код ОКПО 70834178 ОКВЭД 51.53.24 тел./факс (8162) 799806

**Фактический адрес: Новгородская область, п. Панковка ул.
Промышленная д.19**

**Генеральный директор: Мулько Игорь Владимирович,
Главный бухгалтер: Захарова Галина Ивановна**



Ваша Верна
а.в.

ПРОТОКОЛ № 10

собрания учредителей ООО «Лесстройкомплект»

г. Великий Новгород

10 сентября 2009 года

Присутствовали:

1. Мулько Игорь Владимирович
2. Захарова Галина Ивановна

Повестка дня:

1. Выборы генерального директора ООО «Лесстройкомплект»

Собрание постановило:

1. В связи с окончанием полномочий, согласно п. 7.7 Устава назначить с 10 сентября 2009 года генеральным директором ООО «Лесстройкомплект» Мулько И.В.

Подписи учредителей:



Копия верна
И.В.

КОПИЯ

Утвержден
Общим собранием участников
Протокол № 9
От 10 сентября 2009 года

Устав

Общества с ограниченной ответственностью

«Лесстройкомплект»

(новая редакция)



Копия верна
ИИ

ОГРН 1035300299100
ИНН 5321094391

Копия верна

ИИ Начальник Межрайонной ИФНС
России № 9 по Новгородской области



Великий Новгород
2009г

И.О. Савицкий

1. ОБЩИЕ ПОЛОЖЕНИЯ

1.1. Общество с ограниченной ответственностью «Лесстройкомплект», далее Общество, действует в соответствии с действующим законодательством на основе Гражданского Кодекса РФ, Федерального закона «Об обществах с ограниченной ответственностью» и других законов и нормативно-правовых актов Российской Федерации, настоящего устава.

1.2. Полное фирменное наименование Общества: Общество с ограниченной ответственностью «Лесстройкомплект».

Сокращенное фирменное наименование Общества: ООО «Лесстройкомплект».

Место нахождения Общества: Российская Федерация, г. Великий Новгород, ул. Московская, д. 28, кор. 1, кв. 88.

1.3. Общество является собственником принадлежащего ему имущества и денежных средств и отвечает по своим обязательствам собственным имуществом. Участники имеют предусмотренные законом и Уставом Общества обязательственные права по отношению к Обществу.

1.4. Общество может от своего имени приобретать и осуществлять имущественные и неимущественные права, нести обязанности, быть истцом и ответчиком в суде.

1.5. Общество имеет самостоятельный баланс.

1.6. Общество создано без ограничения срока деятельности.

1.7. Общество вправе в установленном порядке открывать счета в банках на территории Российской Федерации и за пределами Российской Федерации.

1.8. Общество имеет печать с полным наименованием на русском языке. Общество вправе иметь штампы и бланки со своим наименованием, а также зарегистрированную в установленном порядке эмблему.

2. ПРЕДМЕТ И ЦЕЛИ ДЕЯТЕЛЬНОСТИ ОБЩЕСТВА

2.1. Основной целью деятельности Общества являются объединение экономических интересов, трудовых, интеллектуальных и финансовых ресурсов его участников для осуществления хозяйственной (то есть направленной на извлечение прибыли) деятельности.

2.2. Для достижения указанных в пункте 2.1 настоящего Устава целей Общество осуществляет следующие виды деятельности:

- оптовая торговля прочими строительными материалами

2.3. Виды деятельности, требующие получения лицензии, могут осуществляться только после её получения.

2.4. Для наиболее полного удовлетворения целей Общества в процессе его хозяйственной деятельности, в предмет деятельности по решению общего собрания участников могут вноситься дополнения.

3. ПРАВА, ОБЯЗАННОСТИ И ОТВЕТСТВЕННОСТЬ ОБЩЕСТВА

3.1. Общество несет ответственность по своим обязательствам всем принадлежащим ему имуществом.

3.2. Общество не отвечает по обязательствам своих участников.

3.3. В случае несостоятельности (банкротства) общества по вине его участников или по вине других лиц, которые имеют право давать обязательные для общества указания либо иным образом имеют возможность определять его действия, на указанных участников или других лиц в случае недостаточности имущества общества может быть возложена субсидиарная ответственность по его обязательствам.

3.4. Российская Федерация, субъекты Российской Федерации и муниципальные образования не несут ответственности по обязательствам общества, равно как и общество не несет ответственности по обязательствам Российской Федерации, субъектов Российской Федерации и муниципальных образований.

3.5. Общество вправе приобретать, отчуждать, сдавать в аренду движимое и недвижимое имущество, принадлежащее Обществу на праве собственности.

3.6. Общество имеет право самостоятельно вести экспортно-импортные операции на внутреннем и внешнем рынке.

3.7. Общество вправе участвовать в торгах, конкурсах, аукционах, ярмарках и выставках.

3.8. Общество вправе пользоваться кредитами банков, брать ссуды у юридических и физических лиц.

3.9. Общество имеет и другие права, предоставленные ему действующим законодательством.

4. ПРАВА И ОБЯЗАННОСТИ УЧАСТНИКОВ ОБЩЕСТВА

4.1. Участники общества вправе:

- участвовать в управлении делами общества в порядке, установленном федеральным законом и Уставом общества;
- получать информацию о деятельности общества и знакомиться с его бухгалтерскими книгами и иной документацией в установленном Уставом Общества порядке;
- принимать участие в распределении прибыли;
- продать или иным образом уступить свою долю в уставном капитале общества либо ее часть одному или нескольким участникам данного общества в порядке, предусмотренном федеральным законом и Уставом общества;



Великий Новгород
12.10.94

При реорганизации общества в форме присоединения к нему другого общества первое из них считается реорганизованным с момента внесения в единый государственный реестр юридических лиц записи о прекращении деятельности присоединенного общества.

11.4. Не позднее тридцати дней с даты принятия решения о реорганизации общества, а при реорганизации общества в форме слияния или присоединения с даты принятия решения об этом последним из обществ, участвующих в слиянии или присоединении, общество обязано письменно уведомить об этом всех известных ему кредиторов общества и опубликовать в органе печати, в котором публикуются данные о государственной регистрации юридических лиц, сообщение о принятом решении. При этом кредиторы общества в течение тридцати дней с даты направления им уведомлений или в течение тридцати дней с даты опубликования сообщения о принятом решении вправе письменно потребовать досрочного прекращения или исполнения соответствующих обязательств общества и возмещения им убытков.

11.5. Общество может быть ликвидировано добровольно в порядке, установленном Гражданским кодексом Российской Федерации, с учетом требований настоящего устава. Общество может быть ликвидировано также по решению суда по основаниям, предусмотренным Гражданским кодексом Российской Федерации. Ликвидация общества влечет за собой его прекращение без перехода прав и обязанностей в порядке правопреемства к другим лицам.

11.6. Общее собрание участников добровольно ликвидируемого общества принимает решение о ликвидации общества и назначении ликвидатора. Решение общего собрания участников общества о добровольной ликвидации общества и назначении ликвидатора принимается по предложению исполнительного органа или участника общества.

11.7. С момента назначения ликвидатора к нему переходят все полномочия по управлению делами общества. Ликвидатор от имени ликвидируемого общества выступает в суде.

11.8. Порядок ликвидации общества определяется Гражданским кодексом Российской Федерации и другими федеральными законами.

11.9. Оставшееся после завершения расчетов с кредиторами имущество ликвидируемого общества распределяется ликвидатором между участниками общества в следующей очередности: в первую очередь осуществляется выплата участникам общества распределенной, но невыплаченной части прибыли; во вторую очередь осуществляется распределение имущества ликвидируемого общества между участниками общества пропорционально их долям в уставном капитале общества.

8.10. Требования каждой очереди удовлетворяются после полного удовлетворения требований предыдущей очереди. Если имеющегося у общества имущества недостаточно для выплаты распределенной, но невыплаченной части прибыли, имущество общества распределяется между его участниками пропорционально их долям в уставном капитале общества. После ликвидации общества документы по личному составу подлежат передаче в государственный архив.



Конс. Верия
Игорь

План расположения нежилого помещения №1004 в здании склада-навеса принадлежащего ООО «Лестройкомплект»


Промышленная улица

2200 м

Д 15 ш

Д 19

Лестройкомплект

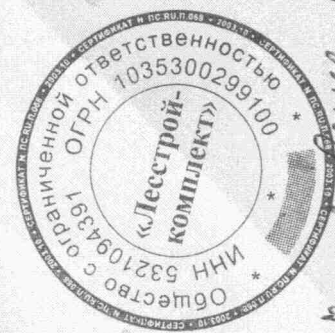

Всех Сервис УПД